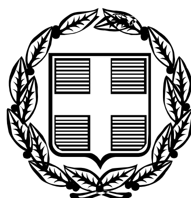


ΕΦΗΜΕΡΙΣ ΤΗΣ ΚΥΒΕΡΝΗΣΕΩΣ

ΤΗΣ ΕΛΛΗΝΙΚΗΣ ΔΗΜΟΚΡΑΤΙΑΣ

ΤΕΥΧΟΣ ΤΕΤΑΡΤΟ Αρ. Φύλλου 653

3 Αυγούστου 2006

ΠΕΡΙΕΧΟΜΕΝΑ

ΑΠΟΦΑΣΕΙΣ

Κήρυξη ως αναδασωτέας έκτασης εμβαδού 0,579 στρ. στη θέση «ΜΕΓΑΔΕΝΔΡΟ» περιφέρειας του Δημ. Διαμ/τος Μυρσίνης του Δήμου Ζαλόγγου του Νομού Πρέβεζας. 1

Εφαρμογή του Σχεδίου Πόλεως Νέας Αλικαρνασσού του Δήμου Νέας Αλικαρνασσού, Νομού Ηρακλείου Κρήτης της Ανωνύμου οδού μεταξύ της οδού Αγίου Τρύφωνος και της οδού Βοσπόρου στο Ο.Τ.77. 2

Επικαιροποίηση παλαιάς απόφασης ΣΧΟΠ Ν. Λευκάδας (θέμα 5ο Πρακτικό 9ο του 1997). 3

Τροποποίηση του ρυμοτομικού σχεδίου του Δήμου Περάματος με τη διάνοιξη οδού στο Ο.Τ. 25........ 4

ΑΠΟΦΑΣΕΙΣ

Αριθμ. 1637 (1)

Κήρυξη ως αναδασωτέας έκτασης εμβαδού 0,579 στρ. στη θέση «ΜΕΓΑΔΕΝΔΡΟ» περιφέρειας του Δημ. Διαμ/τος Μυρσίνης του Δήμου Ζαλόγγου του Νομού Πρέβεζας.

Ο ΓΕΝΙΚΟΣ ΓΡΑΜΜΑΤΕΑΣ ΠΕΡΙΦΕΡΕΙΑΣ ΗΠΕΙΡΟΥ

Έχοντας υπόψη:

1. Τις διατάξεις:

α) Του άρθρου 117 παρ. 3 του Συντάγματος της Ελλάδας.

β) Του ν. 3200/1955 περί διοικητικής αποκεντρώσεως όπως αυτές τροποποιήθηκαν μεταγενέστερα.

γ) Του ν. 2503/1997 «Διοίκηση - Οργάνωση - Στελέχωση της περιφέρειας κ.λπ.».

δ) Του ν. 998/1979 «περί Προστασίας των Δασών και των Δασικών εν γένει εκτάσεων της χώρας» και ειδικότερα:

δα) του άρθρου 41 παρ. 1,

δβ) του άρθρου 38 παρ. 1, όπως ισχύουν σήμερα.

2. Τις εξής Διαταγές του Υπουργείου Αγρ. Αναπτ. και Τροφίμων:

α) 160417/1180/9.7.1980,

β) 182447/3049/24.9.1980.

3. Την υπ' αριθμ. 20538/27.9.2005 απόφαση του Γενικού Γραμματέα Περιφέρειας Ηπείρου περί μεταβίβασης αρμοδιοτήτων, εξουσιοδότησης υπογραφής αποφάσεων, κ.τ.λ.

4. Την υπ' αριθμ. 1526/14.6.2006 πρόταση της Διεύθυνσης Δασών Πρέβεζας σχετικά με την κήρυξη ως αναδασωτέας της αναφερόμενης στο θέμα έκτασης, αποφασίζουμε:

Κηρύσσουμε ως αναδασωτέα δημοτική δασική έκταση, εμβαδού 0,579 στρ. (πεντακοσίων εβδομήντα εννέα χιλιοστών του στρέμματος).

Η έκταση αυτή που βρίσκεται στη θέση «ΜΕΓΑΔΕΝΔΡΟ» περιφέρειας του Δημ. Διαμ/τος Μυρσίνης του Δήμου Ζαλόγγου του Νομού Πρέβεζας απεικονίζεται με στοιχεία Α-Β-Γ-Δ-Ε-Α στο προσαρτημένο στην παρούσα Απόφαση μας διάγραμμα το οποίο αποτελεί αναπόσπαστο μέρος αυτής και έχει όρια:

Ανατολικά: Με επαρχιακή οδό

Δυτικά: Με δημοτική δασική έκταση

Βόρεια: Με δημοτική δασική έκταση

Νότια: Με δημοτική δασική έκταση

Σκοποί της κήρυξης της ανωτέρω έκτασης ως αναδασωτέας είναι η διατήρηση του δασικού χαρακτήρα αυτής, ο αποκλεισμός διάθεσης της για άλλη χρήση και η αποκατάσταση της καταστραφείσης από πυρκαγιά κατά το μήνα Μάιο του 2006, δασικής βλάστησης αποτελούμενης από σπάρτα, αείφυλλα πλατύφυλλα και μεμονωμένα άτομα κυπαρίσσου σε ποσοστό 80%.

Με την απόφαση αυτή δεν προκαλείται καμιά δαπάνη σε βάρος του Κρατικού Προϋπολογισμού.

Η απόφαση αυτή να δημοσιευθεί στην Εφημερίδα της Κυβερνήσεως.

Ιωάννινα, 26 Ιουνίου 2006

Ο Γενικός Γραμματέας Περιφέρειας
ΔΗΜΗΤΡΙΟΣ Γ. ΠΑΝΟΖΑΧΟΣ

ΕΛΛΗΝΙΚΗ ΔΗΜΟΚΡΑΤΙΑ
ΠΕΡΙΦΕΡΕΙΑ ΗΠΕΙΡΟΥ
ΓΕΝΙΚΗ Δ/ΝΣΗ ΠΕΡΙΦΕΡΕΙΑΣ
Δ/ΝΣΗ ΔΑΣΩΝ Ν. ΠΡΕΒΕΖΑΣ

Ανήκει στην αρίθμ.1637/26 - 6 - 2006 απόφαση του κ.Γενικού Γραμματέα Περιφέρειας Ηπείρου

ΤΟΠΟΓΡΑΦΙΚΟ ΔΙΑΓΡΑΜΜΑ


Αναδασωτέας έκτασης στην θέση «ΜΕΓΑΔΕΝΔΡΟ» περιφέρειας του Δημοτικού διαμ/τος Μυρσίνης του Δήμου Ζαλόγγου Ν. Πρέβεζας
ΚΛΙΜΑΚΑ 1: 500

Β



ΚΛΙΜΑΚΑ 1:20.000

ΠΙΝΑΚΑΣ ΣΥΝΤΕΤΑΓΜΕΝΩΝ ΕΓΣΑ 87		
Α/Α	Χ	Ψ
Α	208858	4336080
Β	208857	4336099
Γ	208831	4336098
Δ	208825	4336086
Ε	208836	4336077
Ε= 579 τ.μ.		

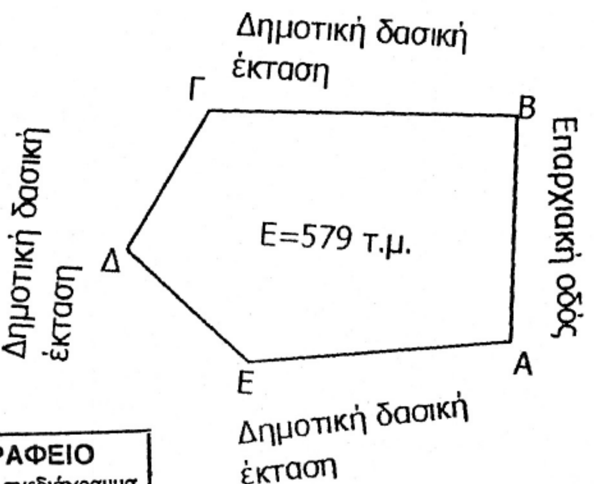



ΕΘΝΙΚΟ ΤΥΠΟΓΡΑΦΕΙΟ
Για τεχνικούς λόγους στο σχεδιάγραμμα έγινε σμίκρυνση κατά ποσοστό 78 %

ΘΕΩΡΗΘΗΚΕ
Ιωάννινα 26-6-2006
Γενικός Γραμματέας Περιφέρειας Ηπείρου
ΔΗΜΗΤΡΙΟΣ Γ. ΠΑΝΟΖΑΧΟΣ

Ο Διευθυντής Δασών
Ι. ΝΤΟΥΡΟΣ

Η Συντάκτρια Δασολόγος
ΣΠ. ΚΑΤΣΟΥΛΑ

Αριθ. 6652/2005 (2)

Εφαρμογή του Σχεδίου Πόλεως Νέας Αλικαρνασσού του Δήμου Νέας Αλικαρνασσού, Νομού Ηρακλείου Κρήτης της Ανωνύμου οδού μεταξύ της οδού Αγίου Τρύφωνος και της οδού Βοσπόρου στο Ο.Τ.77.

Ο ΝΟΜΑΡΧΗΣ ΗΡΑΚΛΕΙΟΥ

Έχοντας υπόψη:

1. Τις διατάξεις του π.δ/τος 26/30.5.1924 «περί εκτελέσεως του άρθρου 37 του από 17.7.1923 ν.δ/τος «περί Σχεδίων Πόλεων κ.λπ. σε επείγουσα ανάγκη» καθώς και του π.δ/τος 14/23.4.1925.

2. Το ν. 1032/1980 περί Υ.Χ.Ο.Π.

3. Το ν. 3200/1955 «Περί Διοικητικής αποκέντρωσης» καθώς και τα ν.δ. 532/1970, 712/1970 και τους ν. 2218/1994 και 2240/1994 όπως ισχύουν σήμερα.

4. Το άρθρο 90 του «Κώδικα νομοθεσίας για την Κυβέρνηση και τα κυβερνητικά όργανα» όπως κωδικοποιήθηκε με το άρθρο πρώτο του π.δ. 63/2005.

5. Τον Οργανισμό Οργάνωσης και Λειτουργίας της Νομαρχιακής Αυτοδιοίκησης Ηρακλείου (Φ.Ε.Κ. 1576/Β΄/ 27.10.2003).

6. Την υπ' αριθμ. 1999 πε/31.1.2001 απόφαση του Γενικού Γραμματέα Περιφέρειας Κρήτης (Φ.Ε.Κ. 139/Δ΄/28.2.2001) «Τροποποίηση εγκεκριμένου σχεδίου πόλεως Νέας Αλικαρνασσού του Δήμου Νέας Αλικαρνασσού».

7. Την υπ' αριθμ. οικ. 4174/25.2.2005 απόφαση Νομάρχη Ηρακλείου «περί μεταβίβαση εξουσίας υπογραφής, αποφάσεων, εγγράφων κ.λπ στους Αντινομάρχες, στο Γενικό Γραμματέα, στο Γενικό Δ/ντη της 2ης Γεν. Δ/νσης, ... και στους Προϊσταμένους των Δ/νσεων της Ν. Α. Ηρακλείου»

8. Το υπ' αριθμ. 19479/2005 έγγραφο της Δ/νσης Αυτ. και Αποκ. Νομού Ηρακλείου της Γενική Δ/νσης Περιφέρειας Κρήτης.

9. Την υπ' αριθμ. 321/2005 απόφαση του Δημοτικού Συμβουλίου Νέας Αλικαρνασσού με την οποία χαρακτηρίζεται επειγούσης ανάγκης για λόγους κυκλοφορίας με επισπεύδοντα τον Δήμο Νέας Αλικαρνασσού η σύνταξη της πράξεως Ρυμοτομήσεως και Αναλογισμού αποζημιώσεως ιδιοκτησιών της Ανωνύμου οδού σχεδίου πόλεως μεταξύ της οδού Αγίου Τρύφωνος και της οδού Βοσπόρου στο Ο.Τ.77.

10. Την υπ' αριθμ. 321/2005 απόφαση του Δημοτικού Συμβουλίου Νέας Αλικαρνασσού με τήν οποία καθορίστηκε η δαπάνη για την σύνταξη πράξεως Ρυμοτομήσεως και Αναλογισμού αποζημιώσεως ιδιοκτησιών της Ανωνύμου οδού σχεδίου πόλεως μεταξύ της οδού Αγίου Τρύφωνος και της οδού Βοσπόρου στο Ο.Τ.77, αποφασίζουμε:

1. Την άμεση εφαρμογή του Σχεδίου Πόλεως Νέας Αλικαρνασσού του Δήμου Νέας Αλικαρνασσού, Νομού Ηρακλείου για την διάνοιξη επειγόντως της Ανωνύμου οδού σχεδίου πόλεως μεταξύ της οδού Αγίου Τρύφωνος και της οδού Βοσπόρου στο Ο.Τ.77.

2. Η έκθεση εκτιμήσεως θα συνταχθεί από τον προϊστάμενο της Τεχνικής Υπηρεσίας του Δήμου Νέας Αλικαρνασσού.

3. Η Δαπάνη που θα προκύψει από την εφαρμογή της παρούσας ανέρχεται στο ποσό των 46.035,00 € και θα βαρύνει τον Δήμο Νέας Αλικαρνασσού.

Η απόφαση αυτή να δημοσιευθεί στην Εφημερίδα της Κυβερνήσεως.

Ηράκλειο, 8 Ιουνίου 2006

Ο Αντινομάρχης
ΕΜΜΑΝΟΥΗΛ ΚΟΚΟΣΑΛΗΣ

Αριθμ. Οικ. 1601 (3)

Επικαιροποίηση παλαιάς απόφασης ΣΧΟΠ Ν. Λευκάδας (θέμα 5ο Πρακτικό 9ο του 1997).

Ο ΝΟΜΑΡΧΗΣ ΛΕΥΚΑΔΑΣ

Έχοντος υπόψη:

1. Τις διατάξεις του ν. 1032/1980 (ΦΕΚ 53/Α΄) «Περί συστάσεως Υπουργείου ΧΟΠ» όπως τροποποιήθηκε και συμπληρώθηκε με τον νόμο 1558/1985 (ΦΕΚ 137/Α΄) κυβέρνηση και κυβερνητικά όργανα.

2. Το π.δ. 24/3.5.1985 (ΦΕΚ 181/Δ΄) Τρόπος καθορισμού ορίων οικισμών της χώρας μέχρι 2000 κατοίκους, κατηγορίες αυτών και καθορισμός όρων και περιορισμών δόμησης τους» και συγκεκριμένα το άρθρο 6 αυτού.

3. Την υπ' αριθμ. 935/19.3.2002 απόφαση Νομάρχη Λευκάδας περί συγκρότησης ΣΧΟΠ.

4. Την υπ' αριθμ. Γ .Ν. 2/2.1.2006 απόφαση Νομάρχη Λευκάδας με θέμα Ορισμός Βοηθού Νομάρχη μεταβίβαση αρμοδιοτήτων στον Βοηθό Νομάρχη, ορισμός προέδρου Ν.Ε.

5. Την από 2.3.2006 (αρ. πρωτ. 790/ΤΠΠΕ) αίτηση του ενδιαφερομένου.


6. Την θετική γνωμοδότηση του ΣΧΟΠ όπως αυτή διατυπώθηκε στο πρακτικό 2ο θέμα 3ο, αποφασίζουμε:


Εγκρίνεται η επικαιροποίηση της παλαιάς απόφασης του ΣΧΟΠ (θέμα 5ο πρακτικό 9ο του 1997) διαφωνούν τα μέλη Προκοπίου Κυριάκος και Βουκελάτος Γεράσιμος εμένοντας στην προηγούμενη απόφαση του ΣΧΟΠ (θέμα 2ο πρακτικό 11ο του 2005).

Η απόφαση αυτή να δημοσιευθεί στην Εφημερίδα της Κυβερνήσεως.

Λευκάδα, 27 Απριλίου 2006

Ο Νομάρχης κ.α.α.
Ο Βοηθός Νομάρχης
ΙΩΑΝΝΗΣ ΖΑΒΙΤΣΑΝΟΣ

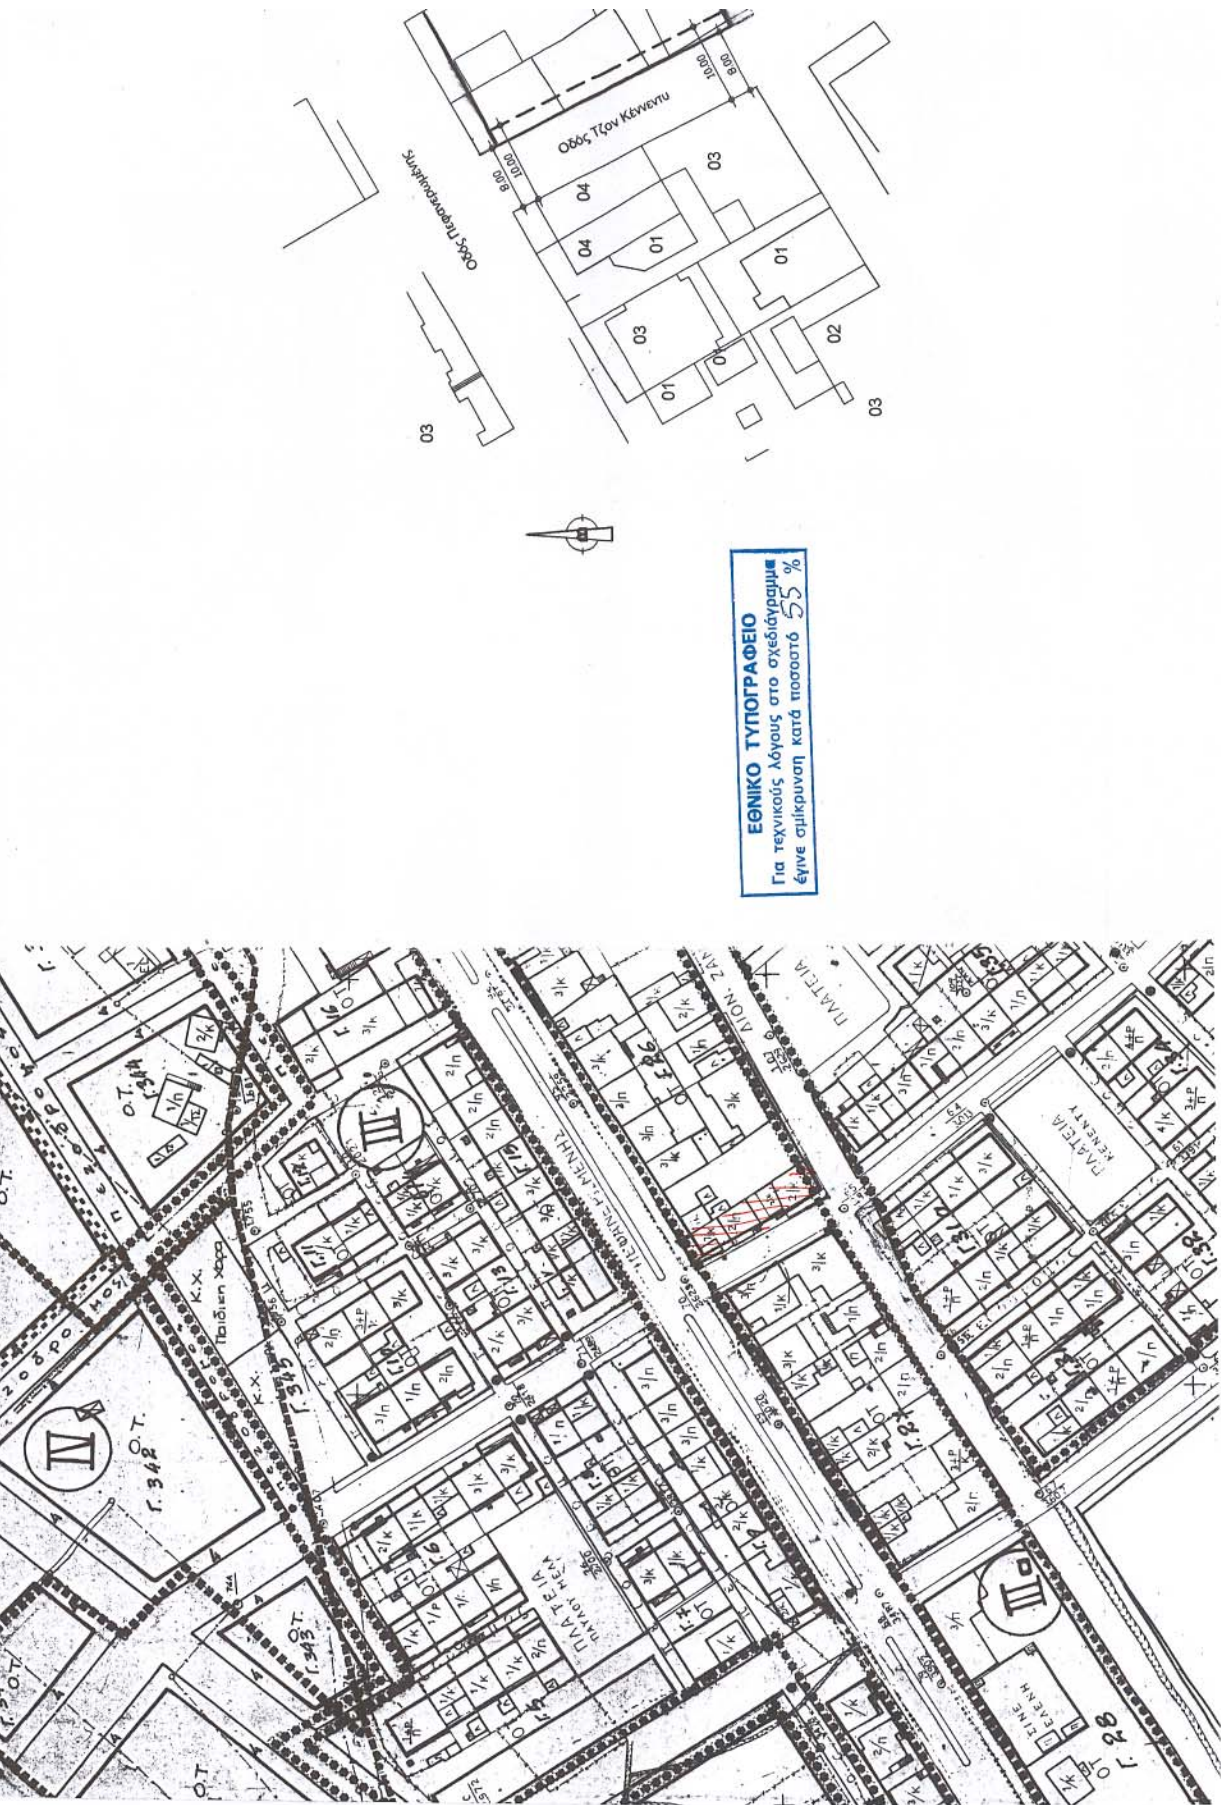
Οδός Τζον Κέννεντυ
10.00
8.00
04
01
03
02
ΕΘΝΙΚΟ ΤΥΠΟΓΡΑΦΕΙΟ
Για τεχνικούς λόγους στο σχεδιάγραμμα
έγινε σμίκρυνση κατά ποσοστό 55 %
ΠΛΑΤΕΙΑ ΚΕΝΝΕΝΤΥ
Παιδική Χαρά
Γ. 342
Γ. 343
Γ. 345
Γ. 28

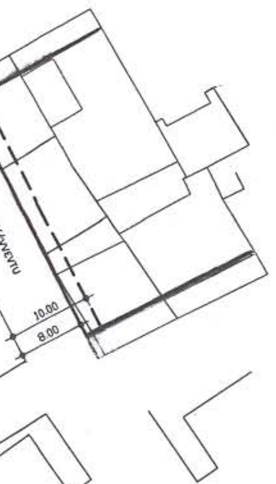

——	υφιστάμενη (προτεινόμενη) ρυμοτομική γραμμή
- - - -	καταργούμενη ρυμοτομική γραμμή

Σ.Χ.Ο.Π. ΝΟΜΟΥ

Εισηχθηκε: 2-3-06

Συζητήθηκε: 18-4-06

Επικυρώθηκε | εν όλω | ~~εν μέρει~~ | εγκρίθηκε | εν όλω | ~~εν μέρει~~

Πράξη: 2ο Θέμα 3ο

Ο Πρόεδρος

Ε. ΜΟΕΧΟΝΑΣ

Η ΓΡΑΜΜΑΤΕΑΣ

Ελ. ΚΟΥΡΤΗ

ΤΑ ΜΕΛΗ

ΠΡΟΚΟΠΙΟΥ Κ.

ΒΡΑΧΝΟΥΛΑΣ Δ.

ΒΟΥΣΕΛΑΤΟΣ Γ.

ΣΤΑΥΡΑΚΑΣ Σ.

Τ.Γ.Μ.Ε.Κ.

ΤΕΧΝΙΚΟ ΓΡΑΦΕΙΟ ΜΕΛΕΤΩΝ-ΚΑΤΑΣΚΕΥΩΝ ΠΑΝΤΟΚΡΑΤΟΡΟΣ 5 31100 ΛΕΥΚΑΔΑ ΤΗΛ.& FAX 2645021380

εργοδοτης	ΜΑΤΣΟΥΚΑ ΓΕΩΡΓΙΑ
εργο	ΤΡΟΠΟΠΟΙΗΣΗ ΠΟΛΕΟΔΟΜΙΚΟΥ ΣΧΕΔΙΟΥ ΝΕΑΠΟΛΕΩΣ
θεση	Κέννεντυ & Πεφανερωμένης,Λευκάδα
χρόνος μελέτης	07/05
μελετητές	Θ.ΓΕΡΑΣΟΠΟΥΛΟΣ αρχιτεκτονας Α.ΖΑΒΙΤΣΑΝΟΣ πολ.μηχανικος
κλ. 1/500	αρ.σχ. A1
θεμα σχ. ΤΟΠΟΓΡΑΦΙΚΟ	υπογραφη-σφραγιδα: ΑΠΟΣΤΟΛΟΣ Κ. ΖΑΒΙΤΣΑΝΟΣ ΔΙΠΛΩΜ. ΠΟΛΙΤΙΚΟΣ ΜΗΧΑΝΙΚΟΣ ΕΘΝΙΚΟΥ ΜΕΤΣΟΒΙΟΥ ΠΟΛΥΤΕΧΝΕΙΟΥ ΜΕΛΟΣ Τ.Ε.Ε. ΑΡ. ΜΗΤ. 40552 ΠΑΝΤΟΚΡΑΤΟΡΟΣ 5 ΛΕΥΚΑΔΑ ΤΗΛ. 26450 21380

Αριθ. Π12624/Α156/04 (4)

Τροποποίηση του ρυμοτομικού σχεδίου του Δήμου Περάματος με τη διάνοιξη οδού στο Ο.Τ. 25.

Ο ΝΟΜΑΡΧΗΣ ΠΕΙΡΑΙΑ

Έχοντας υπόψη:

1. Τις διατάξεις του ν. δ/τος της 17.7.1923 όπως μεταγενέστερα τροποποιήθηκαν και συμπληρώθηκαν και ειδικότερα τα άρθρα 3 και 70.

2. Τις διατάξεις του α.ν. 314/1968 (Φ.Ε.Κ. 47/Α΄) όπως τροποποιήθηκαν με το υπ' αριθμ. 1018/1971 ν. δ/γμα (Φ.Ε.Κ. 220/Α΄).

3. Τις διατάξεις του υπ' αριθμ. 183/1986 π.δ/τος (Φ.Ε.Κ. 70/Α΄).

4. Την υπ' αριθμ. ΔΤΕ/δ/43511/161/155/13.6.1988 εγκύκλιο του ΥΠΕΧΩΔΕ (οδηγίες και προδιαγραφές τροποποιήσεων κ.λπ.).

5. Την υπ' αριθμ. 63 υπουργική απόφαση περί «Οργανισμού και λειτουργίας των κεντρικών υπηρεσιών της ενιαίας Νομαρχιακής Αυτοδιοίκησης Αθήνας - Πειραιά» (Φ.Ε.Κ. 395/Β΄/11.5.1995).

6. Το ν. 3044/2002 (Φ.Ε.Κ. 197/Α΄/27.8.2002).

7. Την υπ' αριθμ. οικ. 952/31.1.2005 απόφαση Νομάρχη Πειραιά περί ανάθεσης αρμοδιοτήτων στη Διεύθυνση Πολεοδομίας και Περιβάλλοντος.

8. Το από 25.6.1960 (Φ.Ε.Κ. 103/Δ΄/1960) Διάταγμα Ρυμοτομίας και το από 4.8.1993 π.δ. (Φ.Ε.Κ. 1062/Δ΄/1993) επέκτασης - τροποποίησης του ρυμοτομικού σχεδίου του Δήμου Περάματος.

9. Τις υπ' αριθμ. 295/2002 και 302/2004 αποφάσεις του Δημοτικού Συμβουλίου Δήμου Περάματος.

10. Την από 5.10.2005 γνωμοδότηση του Σ.Χ.Ο.Π. Νομαρχίας Πειραιά (αρ. πρακτ. Κ92/2005), αποφασίζουμε:

1. Την τροποποίηση του εγκεκριμένου ρυμοτομικού σχεδίου του Δήμου Περάματος με τη διάνοιξη οδού στο Ο.Τ. 25 (από Δραγούμη προς Κολοκοτρώνη), όπως φαίνεται χρωματισμένο στο συνημμένο τοπογραφικό διάγραμμα.


2. Από τις διατάξεις της απόφασης αυτής προκύπτει δαπάνη σε βάρος του προϋπολογισμού του Δήμου, η οποία δεν είναι δυνατόν να προσδιοριστεί.

Η απόφαση αυτή να δημοσιευθεί στην Εφημερίδα της Κυβερνήσεως.


Πειραιάς, 27 Ιουνίου 2006

Ο Νομάρχης

ΓΙΑΝΝΗΣ ΜΙΧΑΣ

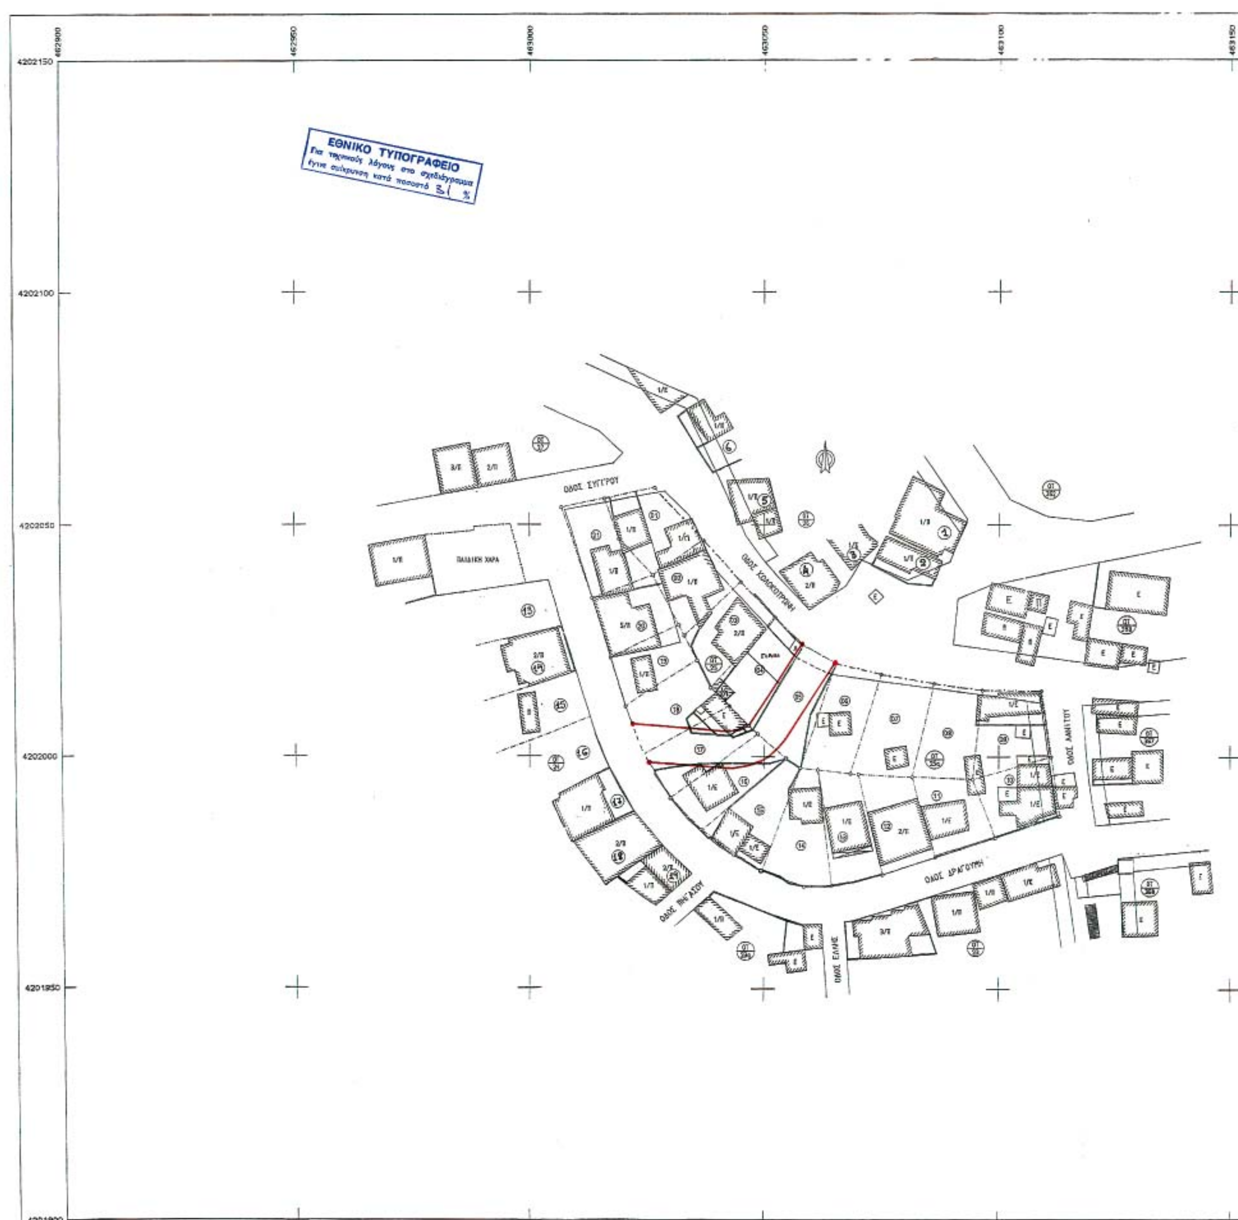

ΕΘΝΙΚΟ ΤΥΠΟΓΡΑΦΕΙΟ
Για τεχνικούς λόγους στο σχεδιάγραμμα
έγινε σμίκρυνση κατά ποσοστό 31 %
4202150
4202100
4202050
4202000
4201950
4201900
462900
462950
463000
463050
463100
463150

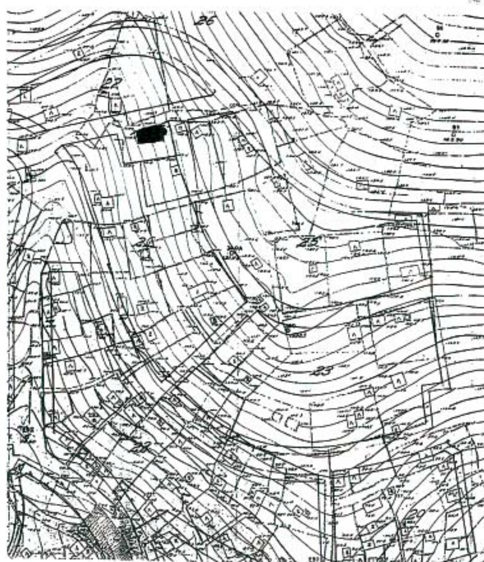

ΑΠΟΣΠΑΣΜΑ ΕΓΚΕΚΡΙΜΕΝΟΥ ΡΥΜΟΤΟΜΙΚΟΥ
ΚΛΙΜΑΚΑ 1 : 1000

Το παρόν αναρτήθηκε και συνοδεύει την υπ΄ αριθμ. 295 / 2002 απόφαση του Δ.Σ.

Ο Δήμαρχος

Ι. Λαγουδάκος

ΝΟΜΑΡΧΙΑΚΗ ΑΥΤΟΔΙΟΙΚΗΣΗ ΑΘΗΝΩΝ - ΠΕΙΡΑΙΩΣ
ΝΟΜΑΡΧΙΑ ΠΕΙΡΑΙΑ
ΔΙΕΥΘΥΝΣΗ ΠΟΛΕΟΔΟΜΙΑΣ & ΠΕΡΙΒΑΛΛΟΝΤΟΣ
ΣΥΝ... με αρ. Π12624/Α156/04 ... απόφαση
περί "Τροποποίηση του ρυμοτομικού σχεδίου του Δήμου Περάματος με τη διάνοιξη οδού στο Ο.Τ. 25"
ΠΕΙΡΑΙΑΣ 27/06/2006
Ο ΝΟΜΑΡΧΗΣ ΠΕΙΡΑΙΑ
ΓΙΑΝΝΗΣ ΜΙΧΑΣ

ΓΙΑ ΧΡΗΣΗ ΔΗΜΟΣΙΑΣ ΥΠΗΡΕΣΙΑΣ
ΑΚΡΙΒΕΣ ΑΝΤΙΓΡΑΦΟ
ΠΕΙΡΑΙΑΣ 27/06/2006
Ο ΠΡΟΪΣΤΑΜΕΝΟΣ Τ. ΤΜΗΜΑΤΟΣ ΠΟΛΕΟΔ. ΣΧΕΔ. & ΚΑΝΟΝΩΝ

ΟΡΟΙ ΔΟΜΗΣΗΣ

Διάταγμα Ρυμοτομίας : 25/6/1960

ΑΡΤΙΟΤΗΤΑ : ως παρεχωρήθησαν
ΚΑΛΥΨΗ : 70%
Σ.Δ. : 2,6
ΥΨΟΣ : κατά Γ.Ο.Κ. ΄85

ΠΙΝΑΚΑΣ ΙΔΙΟΚΤΗΤΩΝ

Ο.Τ.	Α/Α	ΟΝΟΜΑΤΕΠΩΝΥΜΟ ΙΔΙΟΚΤΗΤΗ	ΔΙΕΥΘΥΝΣΗ
25 - 25α	3	ΑΛΑΦΟΥΖΟΥ ΚΩΡ ΝΑ	ΚΟΛΟΚΟΤΡΩΝΗ 194
	4	ΤΣΟΡΜΠΑΤΖΑΚΗΣ ΝΙΚΟΛΑΟΣ	ΚΟΛΟΚΟΤΡΩΝΗ
	5	ΜΠΟΥΤΕΛΗ ΧΡΥΣΩ	ΚΟΛΟΚΟΤΡΩΝΗ
	6	ΜΠΟΥΤΕΛΗ ΧΡΥΣΩ	ΚΟΛΟΚΟΤΡΩΝΗ
	15	ΛΥΓΕΡΗΣ ΚΩΝ/ΝΟΣ	ΔΡΑΓΟΥΜΗ 11
		ΛΥΓΕΡΗ ΙΩΑΝΝΑ	
		ΛΥΓΕΡΗ ΜΑΡΙΑ	
	16	ΚΟΚΚΟΝΑΚΗ ΕΛΛΗ	ΔΡΑΓΟΥΜΗ 9
		ΥΠΟΥΡΓΕΙΟ ΥΓΕΙΑΣ & ΠΡΟΝΟΙΑΣ	
	17	ΑΗΔΟΝΙΔΗΣ ΙΩΑΝΝΗΣ	ΔΡΑΓΟΥΜΗ 11
	18	ΣΙΣΚΑΜΑΝΗ ΜΑΡΙΑ	ΔΡΑΓΟΥΜΗ 7
	19	ΚΟΚΚΟΝΑΚΗ ΕΛΛΗ	ΔΡΑΓΟΥΜΗ 5
24	15	ΑΓΡΙΔΙΩΤΟΥ ΑΓΓΕΛΙΚΗ	ΔΡΑΓΟΥΜΗ 6
	16	ΣΓΟΥΡΟΣ ΧΑΡΑΛΑΜΠΟΣ	ΔΡΑΓΟΥΜΗ 8
	17	ΤΣΑΒΑΛΑΣ ΔΗΜΗΤΡΙΟΣ	ΔΡΑΓΟΥΜΗ 10
		ΤΣΑΒΑΛΑΣ ΕΜΜΑΝΟΥΗΛ	
		ΤΣΑΒΑΛΑΣ ΚΩΝ/ΝΟΣ	
		ΤΣΑΒΑΛΑΣ ΝΕΚΤΑΡΙΟΣ	
26	3	ΛΥΚΙΔΗΣ ΙΩΑΝΝΗΣ	ΚΟΛΟΚΟΤΡΩΝΗ 197
		ΔΗΜΟΣ ΠΕΡΑΜΑΤΟΣ	
	4	ΑΓΝΩΣΤΟΣ	ΚΟΛΟΚΟΤΡΩΝΗ 187

ΕΛΛΗΝΙΚΗ ΔΗΜΟΚΡΑΤΙΑ
ΠΕΡΙΦΕΡΕΙΑ ΑΤΤΙΚΗΣ
Δ/ΝΣΗ ΤΕΧΝΙΚΩΝ ΥΠΗΡΕΣΙΩΝ
ΔΗΜΟΥ ΠΕΡΑΜΑΤΟΣ

ΔΙΟΝΥΣΙΑΔΟΥ ΕΛΙΣΑΒΕΤ - Αρχιτέκτων

ΤΡΟΠΟΠΟΙΗΣΗ ΣΧΕΔΙΟΥ ΣΤΟ Ο.Τ. 25 ΓΙΑ ΤΗΝ ΤΑΚΤΟΠΟΙΗΣΗ ΔΙΑΝΟΙΧΘΕΝΤΟΣ ΔΡΟΜΟΥ ΣΤΑ ΕΓΚΑΡΣΙΑ ΤΟΥ Ο.Τ. 25 (ΑΠΟ ΔΡΑΓΟΥΜΗ ΠΡΟΣ ΚΟΛΟΚΟΤΡΩΝΗ)

ΘΕΣΗ: Ο.Τ. 25, ΜΕΤΑΞΥ ΤΩΝ ΟΔΩΝ : ΔΡΑΓΟΥΜΗ, ΚΟΛΟΚΟΤΡΩΝΗ, ΛΑΝΙΤΟΥ, ΣΥΓΓΡΟΥ, ΣΤΟ ΔΗΜΟ ΠΕΡΑΜΑΤΟΣ

ΘΕΜΑ ΣΧΕΔΙΟΥ	ΚΛΙΜΑΚΑ	ΑΡ. ΣΧΕΔΙΟΥ
ΤΟΠΟΓΡΑΦΙΚΟ	1/500	Α1

ΗΜΕΡΟΜΗΝΙΑ : ΙΑΝΟΥΑΡΙΟΣ 2004

Ο ΕΠΙΒΛΕΠΩΝ	Ο Δ/ΝΤΗΣ Τ.Υ.
ΠΑΠΑΓΕΩΡΓΙΟΥ Δ.	ΧΑΤΖΗΙΩΑΝΝΙΔΗΣ Μ.

ΘΕΩΡΗΘΗΚΕ

